


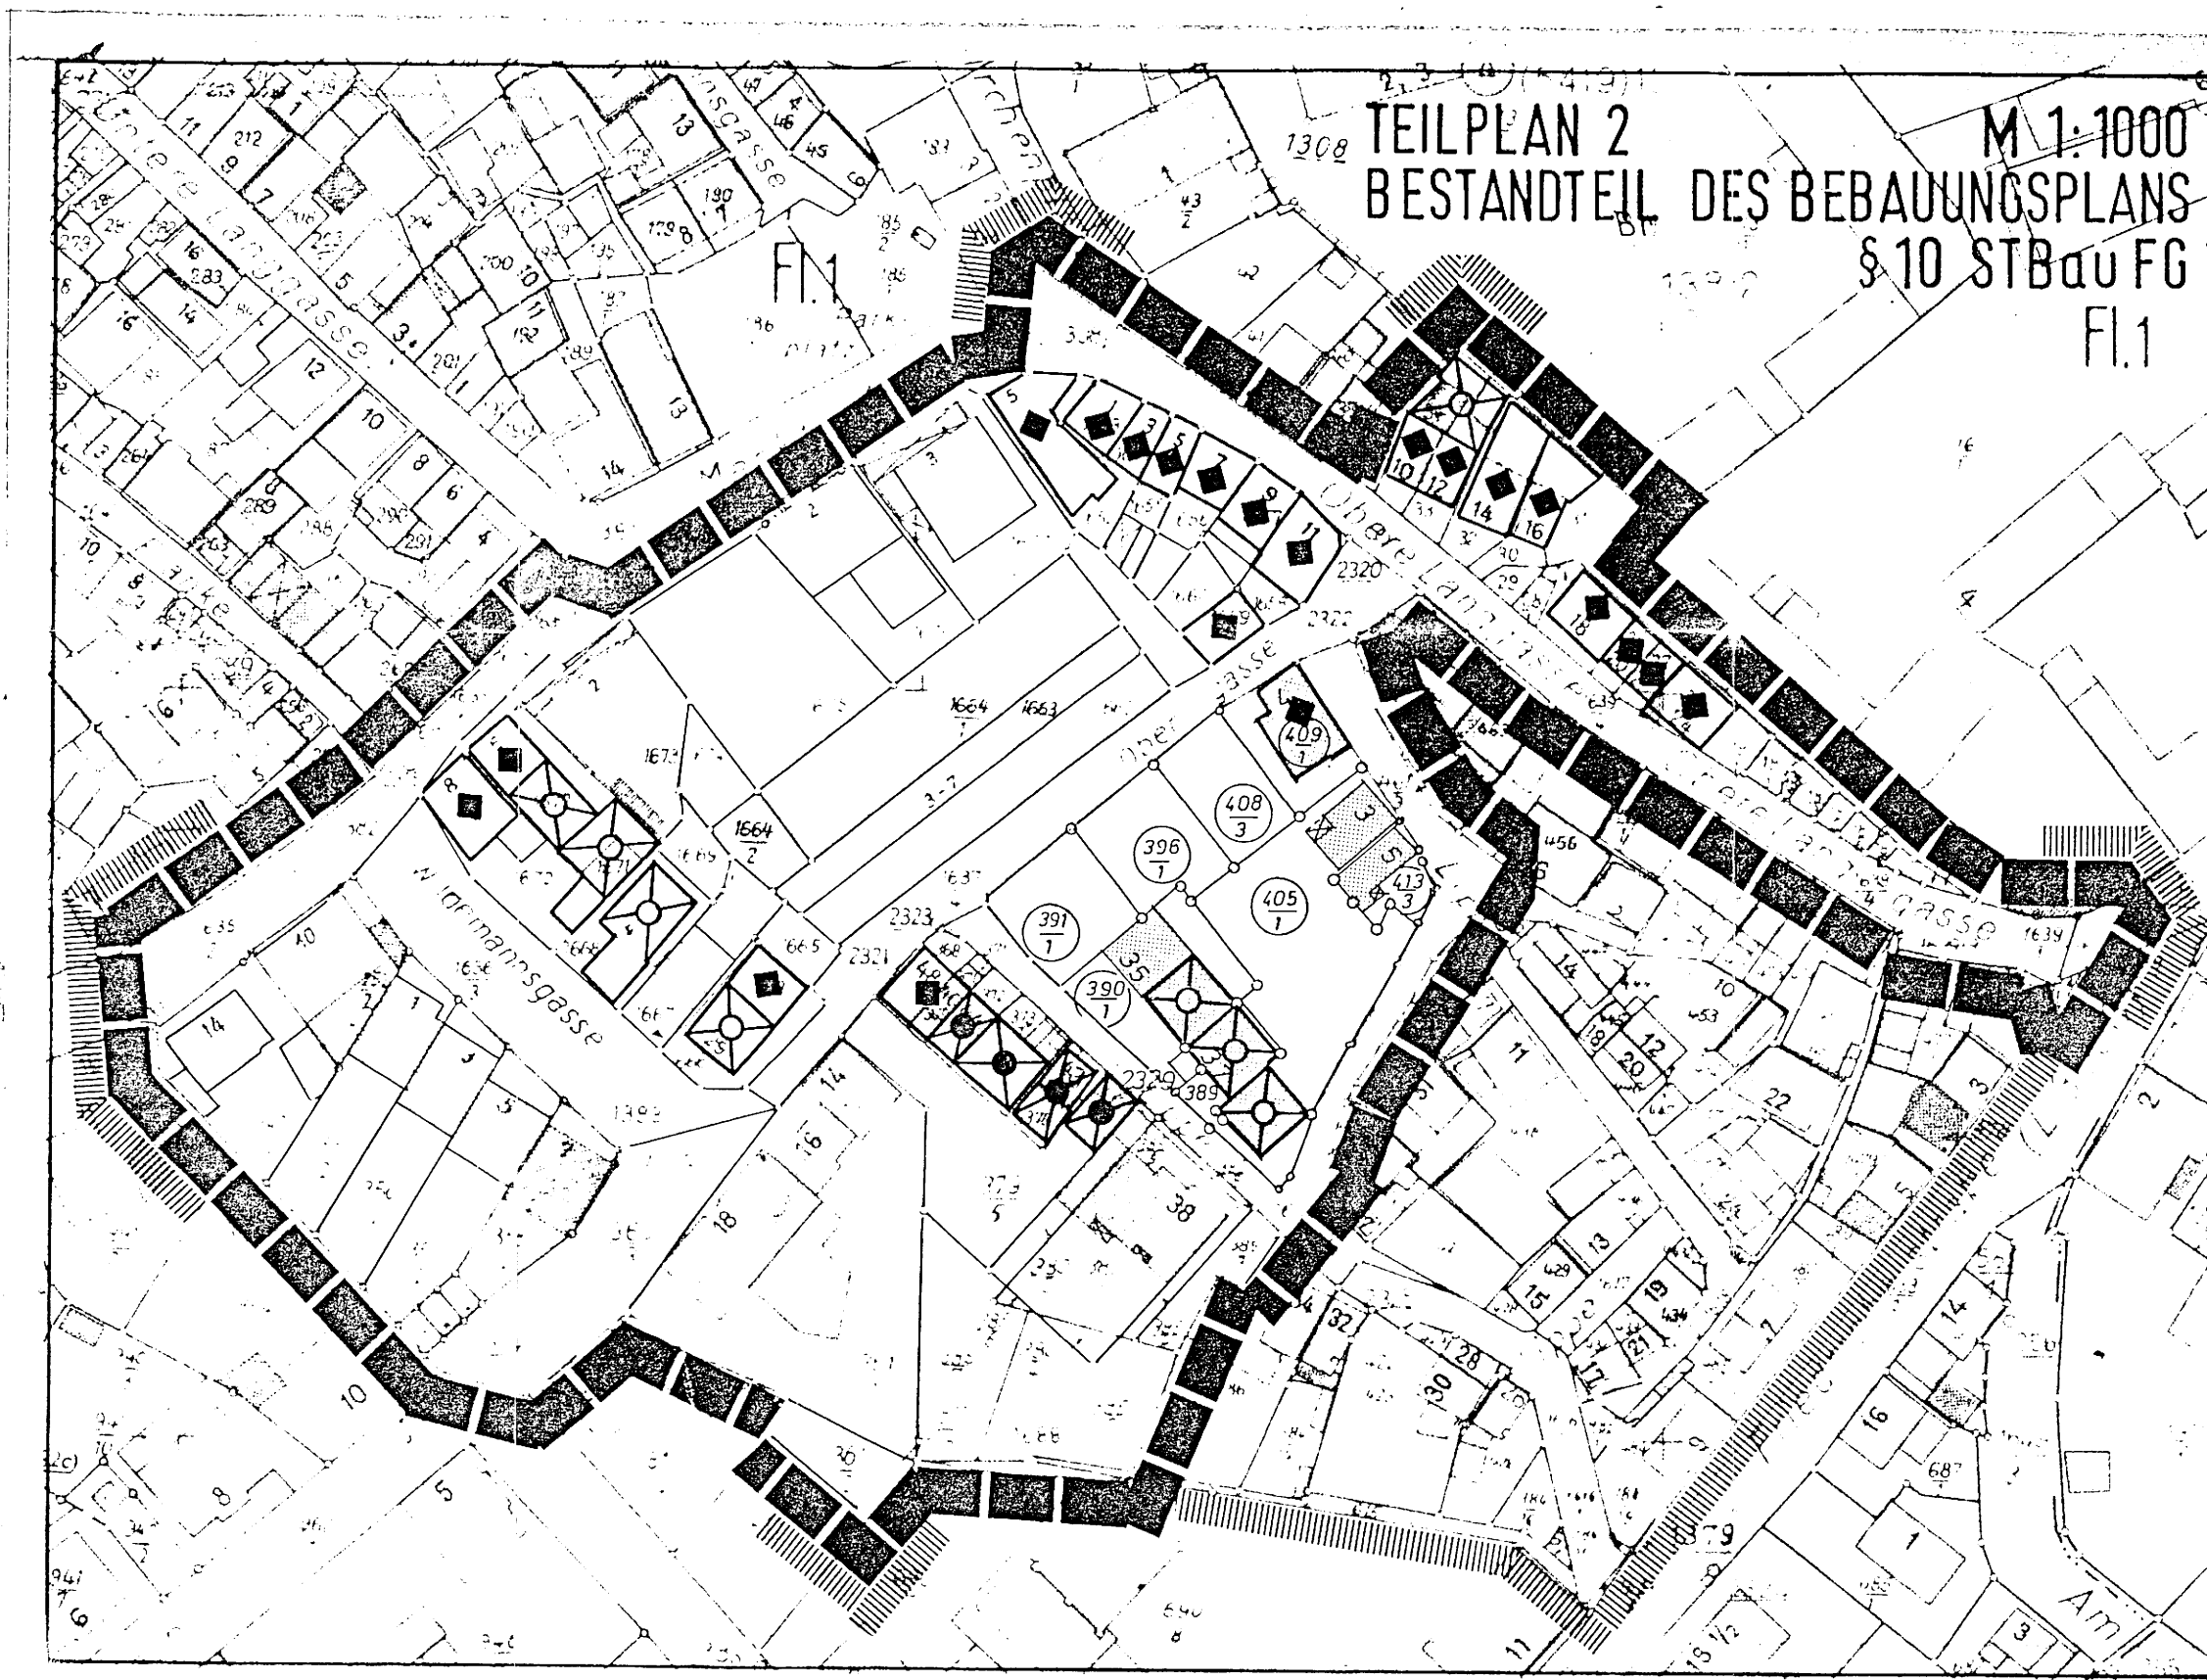

TEXTLICHE FESTSETZUNGEN

DEFINITION OBERGASSE - LIPPE FÜHRT DAS KASTANIENTREESEN
IM AUFTRAG DER STADT LAUBACH UND IM ZUSAMMENHANG MIT DEN
STOFFRECHTEN GRUNDSTÜCKSEIGENTÜMERN EIN FLEDERBEIHEIMUNGSVER-
FAHREN DURCH.

ES UMFASST DIE FOLGENDEN PARZELLEN MIT DEN NEUBEZEICHNUNGEN:
LUR 1 Nr. 383, 398/1, 383/1, 396/1, 405/1, 408/3, 409/1 UND
13/3

AS GRENZBEIHEIMUNGSVERFAHREN HAT ZUR ZEIT NOCH KEINE RECHTS-
LITIGATION.

BESCHENWIGUNG DES KATASTRALTES

ES WIRD BESCHWENDET, DASS DIE DARGESTELLTEN GIESSEN, DEN 07.07.1980
GRENZEN UND BEZEICHNUNGEN DER FLUR-
STÜCKE MIT DEM NACHWEIS DES LIEG-
SCHAFSKATASTRALS NACH DEN
STANDE V.V. 07.07.1980
ÜBEREINSTIMMEN.

Beicht

OFFENLEGUNGSVERMERK

DIESER BEDARFTEPLAN UND DIE BE-
GRIFFUNG HABEN NACH § 23 (6) DES
BODEN- UND BAUGESCHÄFTS-GESETZES
VOM 23.03.1981
ZUS. K. 10/1981 MITTELTICH
AUSGELEGT.

LAUSACH, DEN 12.03.1981

VERM.
12.03.1981

DIE OFFENLEGUNG DES BEDARFTE-
PLANES WURDE AM OPTS-
ÜBLICH BEKANNTGEMACHT

VERM. 12.03.1981

GENEHELMIGUNGSGEGENSTAND: DER REGIERUNGSPRÄSIDENT

Genehmigt

mit Vfg. vom 28.11.1922
Az III, 4-61 d 240/1
Glossen, den 28.11.1922

Der Regierungspräsident
Im Auftrag
H. v. K...



[illegible][illegible]